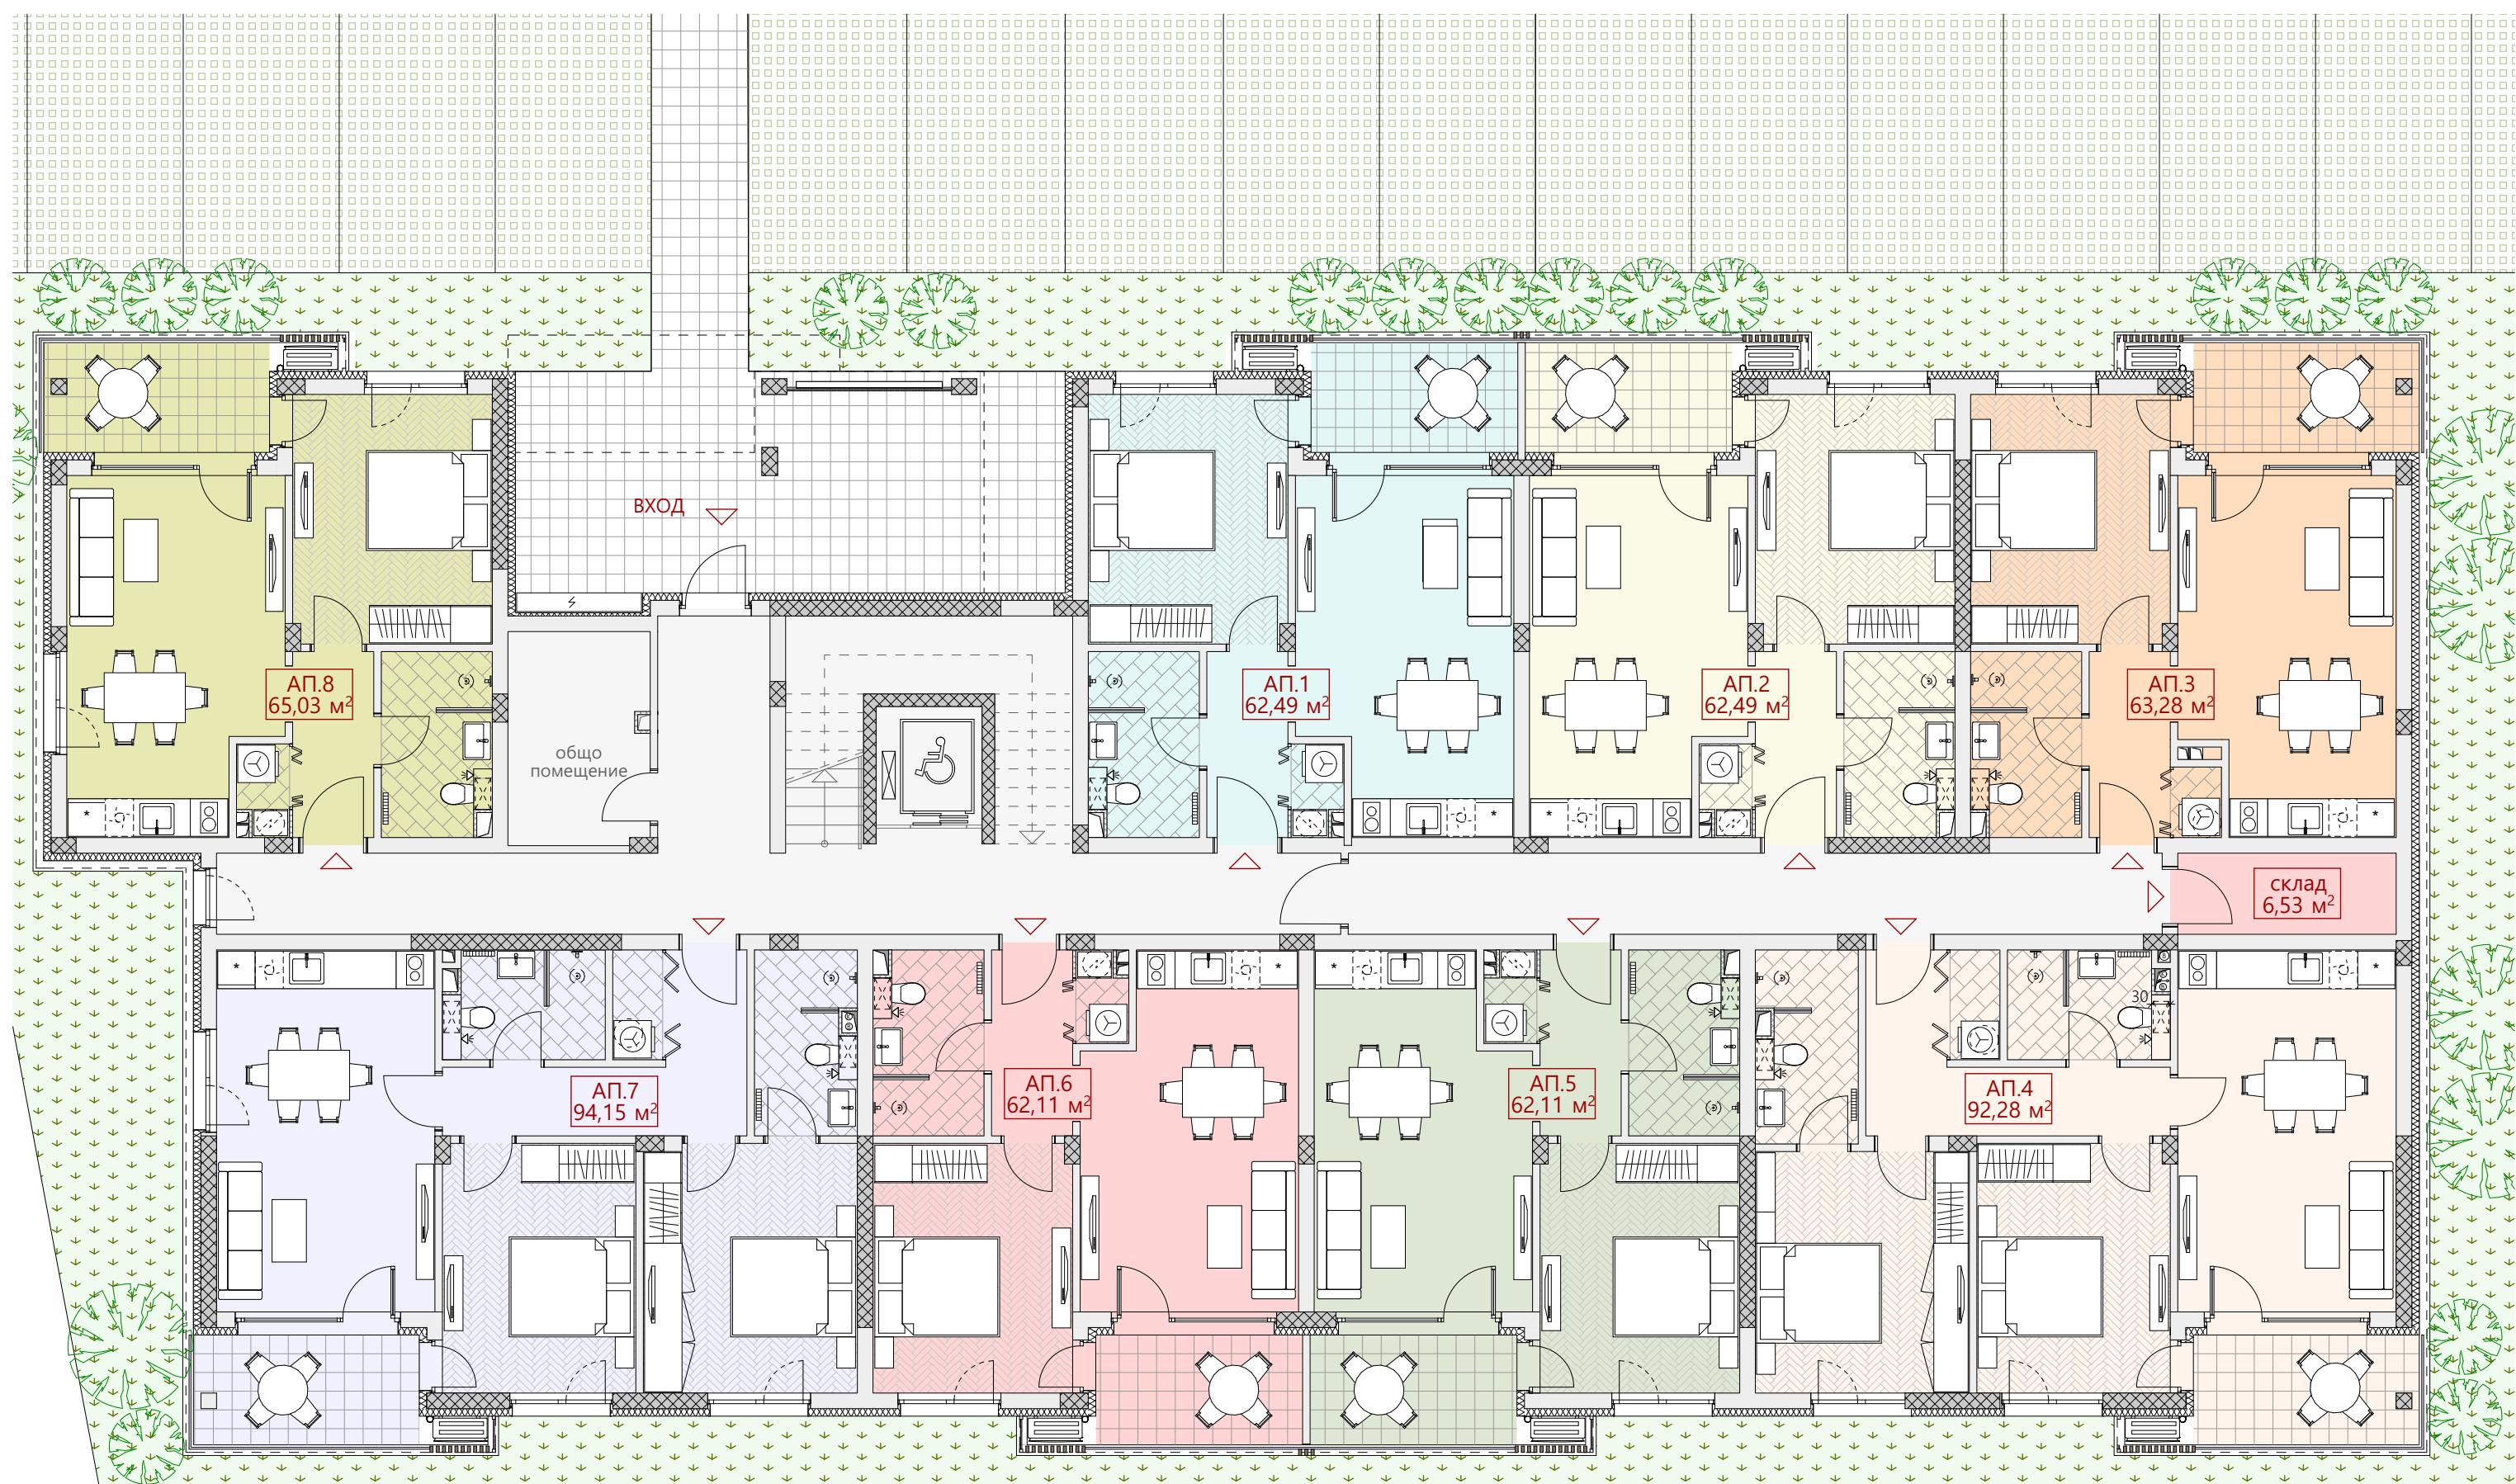


РАЗПРЕДЕЛЕНИЕ ПЪРВИ ЕТАЖ (СГРАДА D)

АП.	брой стаи	площ (кв.м.)	площ (обща части)	обща площ (кв.м.)
АП. 1	2	55,70	6,79	62,49 кв.м.
АП. 2	2	55,70	6,79	62,49 кв.м.
АП. 3	2	56,40	6,88	63,28 кв.м.
АП. 4	3	82,60	9,68	92,28 кв.м.

АП.	брой стаи	площ (кв.м.)	площ (обща части)	обща площ (кв.м.)
АП. 5	2	55,60	6,51	62,11 кв.м.
АП. 6	2	55,60	6,51	62,11 кв.м.
АП. 7	3	84,10	10,05	94,15 кв.м.
АП. 8	2	57,90	7,13	65,03 кв.м.