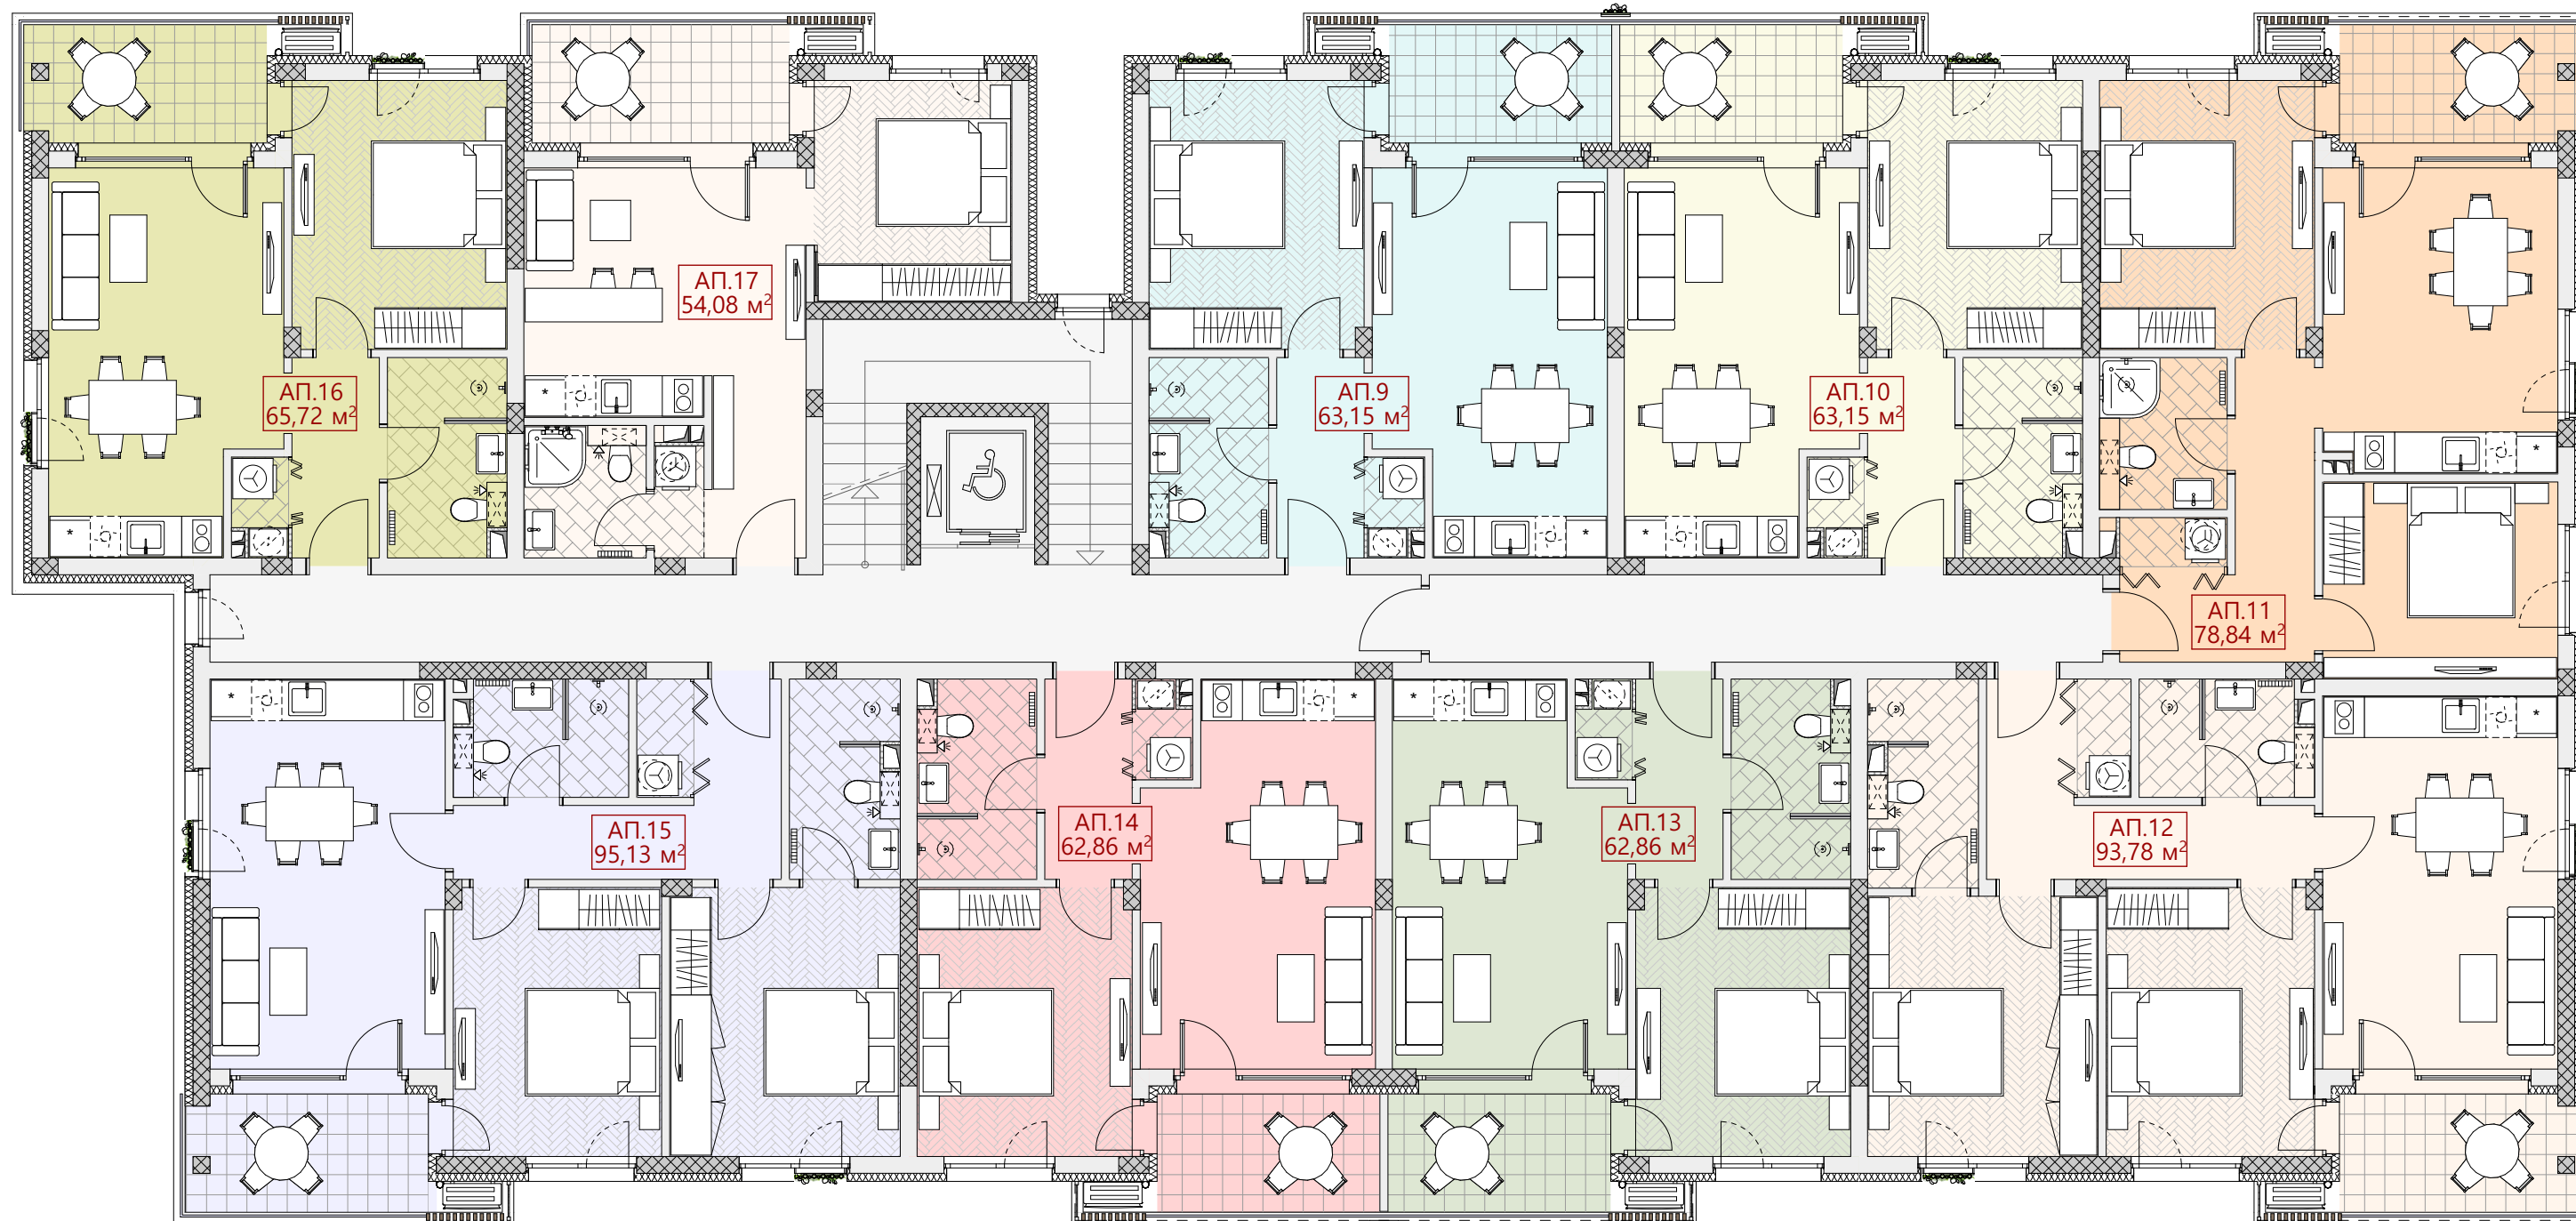


РАЗПРЕДЕЛЕНИЕ ВТОРИ ЕТАЖ (СГРАДА D)

с. обект	брой стаи	площ (кв.м.)	площ (обща части)	обща площ (кв.м.)
АП. 9	2	55,70	7,45	63,15 кв.м.
АП. 10	2	55,70	7,45	63,15 кв.м.
АП. 11	3	69,70	9,14	78,84 кв.м.
АП. 12	3	83,10	10,68	93,78 кв.м.
АП. 13	2	55,70	7,16	62,86 кв.м.

с. обект	брой стаи	площ (кв.м.)	площ (обща части)	обща площ (кв.м.)
АП. 14	2	55,70	7,16	62,86 кв.м.
АП. 15	3	84,10	11,03	95,13 кв.м.
АП. 16	2	57,90	7,82	65,72 кв.м.
АП. 17	2	47,70	6,38	54,08 кв.м.