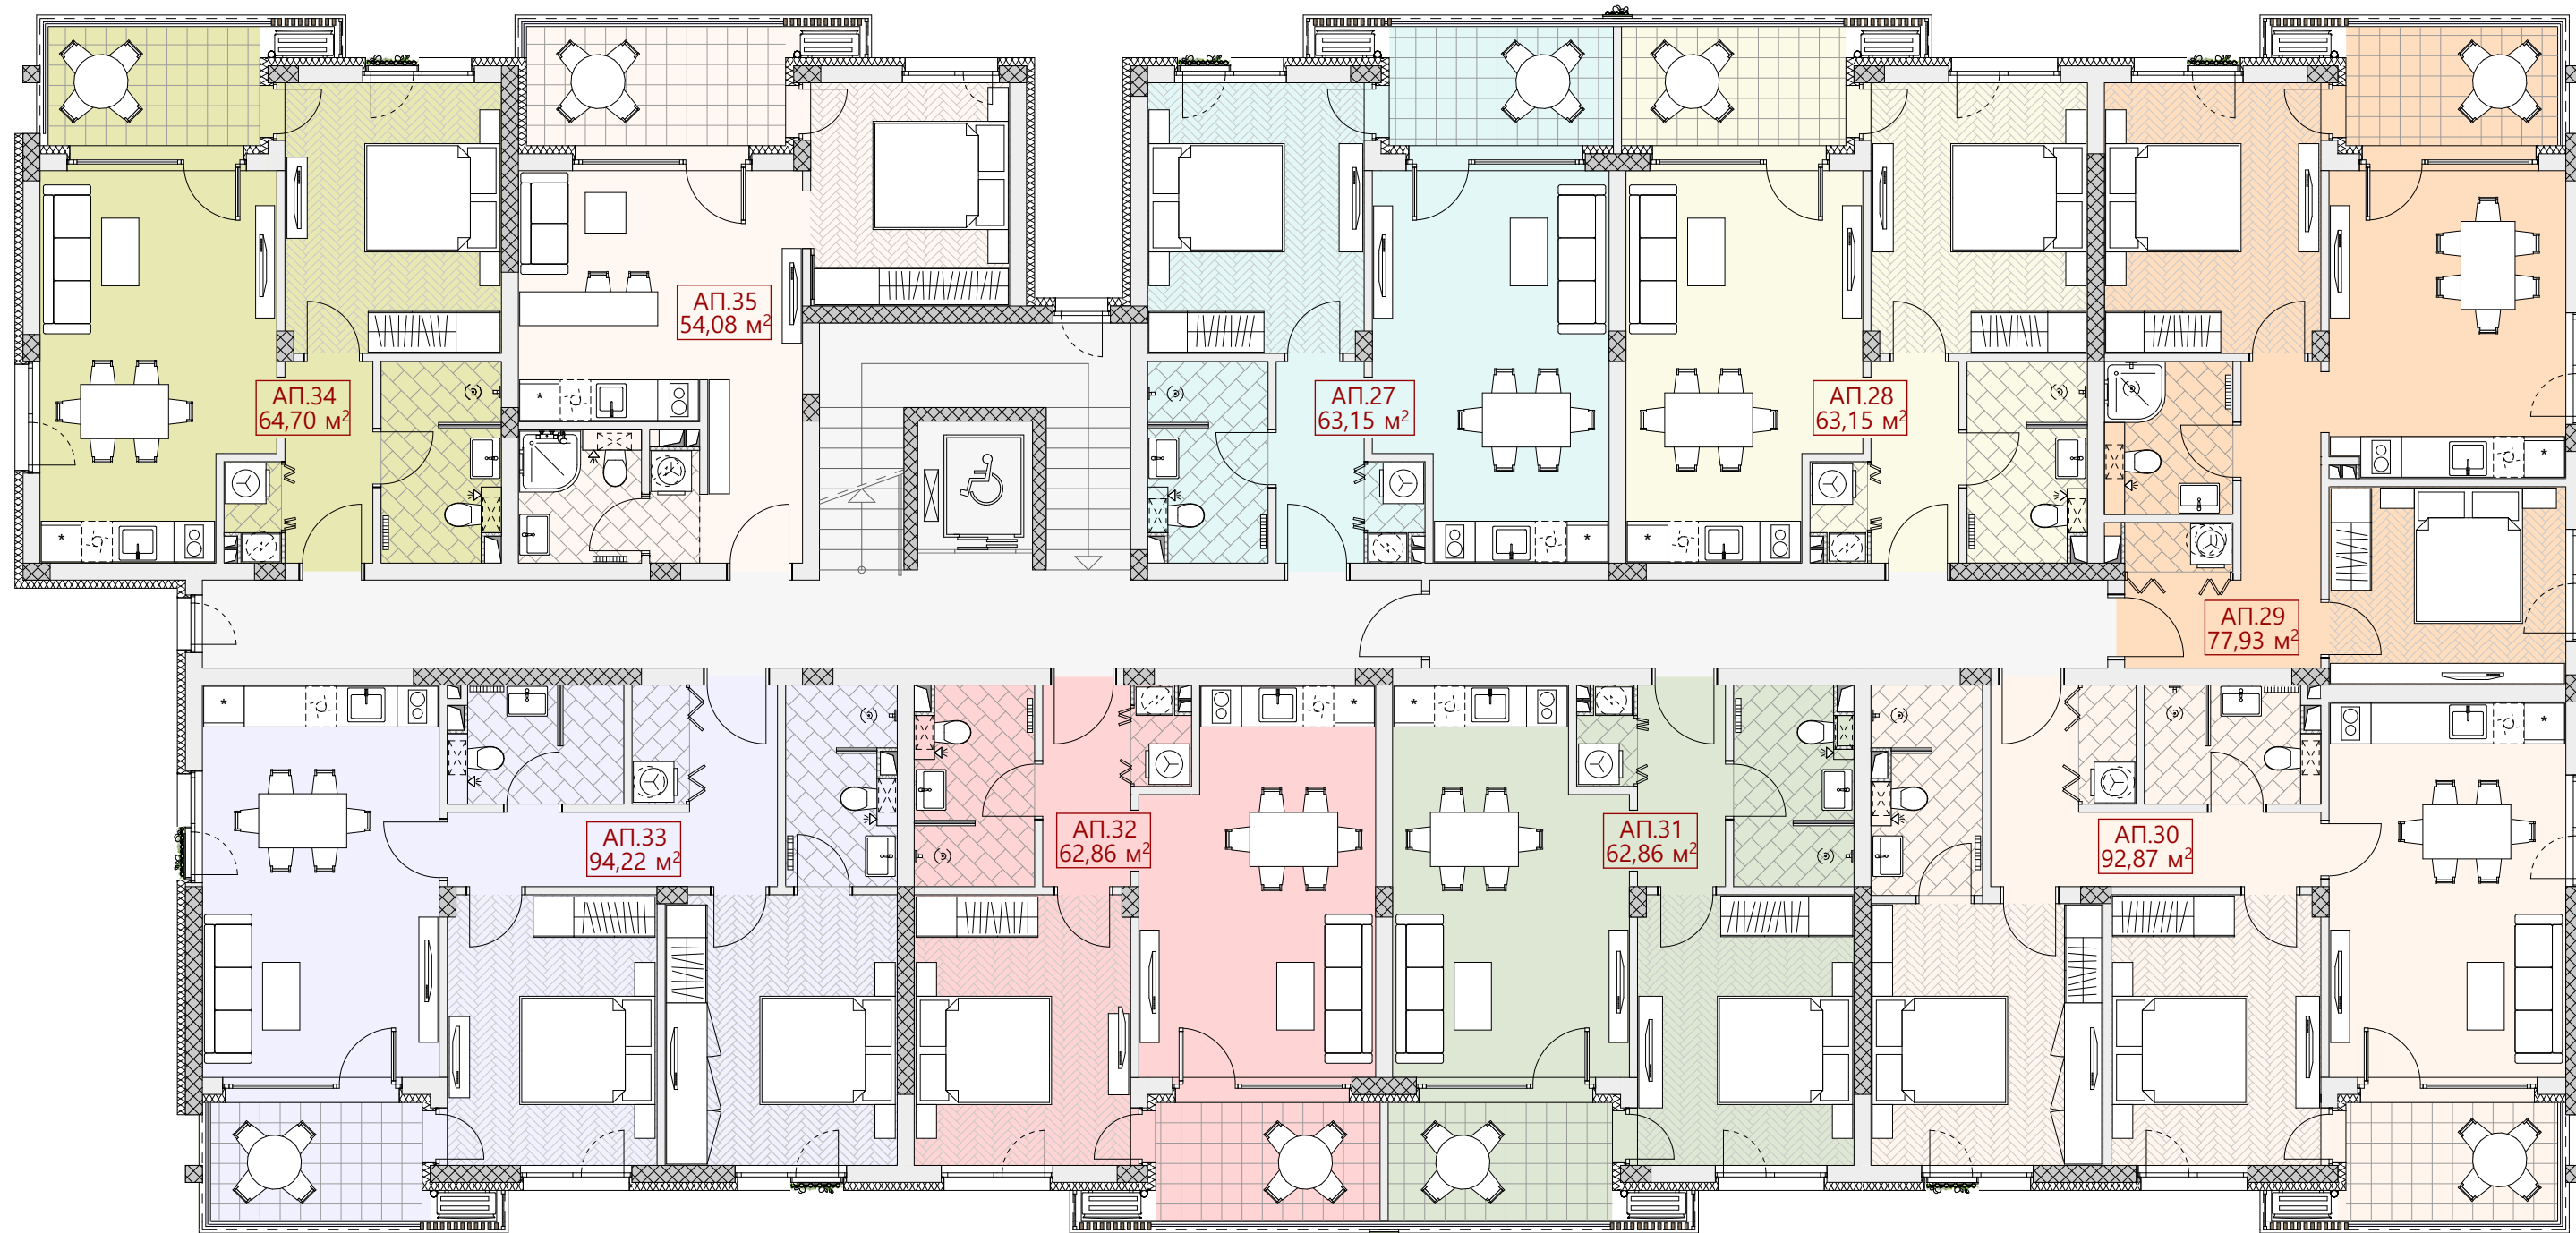


РАЗПРЕДЕЛЕНИЕ ЧЕТВЪРТИ ЕТАЖ (СГРАДА D)

с. обект	брой стаи	площ (кв.м.)	площ (обща части)	обща площ (кв.м.)
АП. 27	2	55,70	7,45	63,15 кв.м.
АП. 28	2	55,70	7,45	63,15 кв.м.
АП. 29	3	68,90	9,03	77,93 кв.м.
АП. 30	3	82,30	10,57	92,87 кв.м.
АП. 31	2	55,70	7,16	62,86 кв.м.

с. обект	брой стаи	площ (кв.м.)	площ (обща части)	обща площ (кв.м.)
АП. 32	2	55,70	7,16	62,86 кв.м.
АП. 33	3	83,30	10,92	94,22 кв.м.
АП. 34	2	57,00	7,70	64,70 кв.м.
АП. 35	2	47,70	6,38	54,08 кв.м.