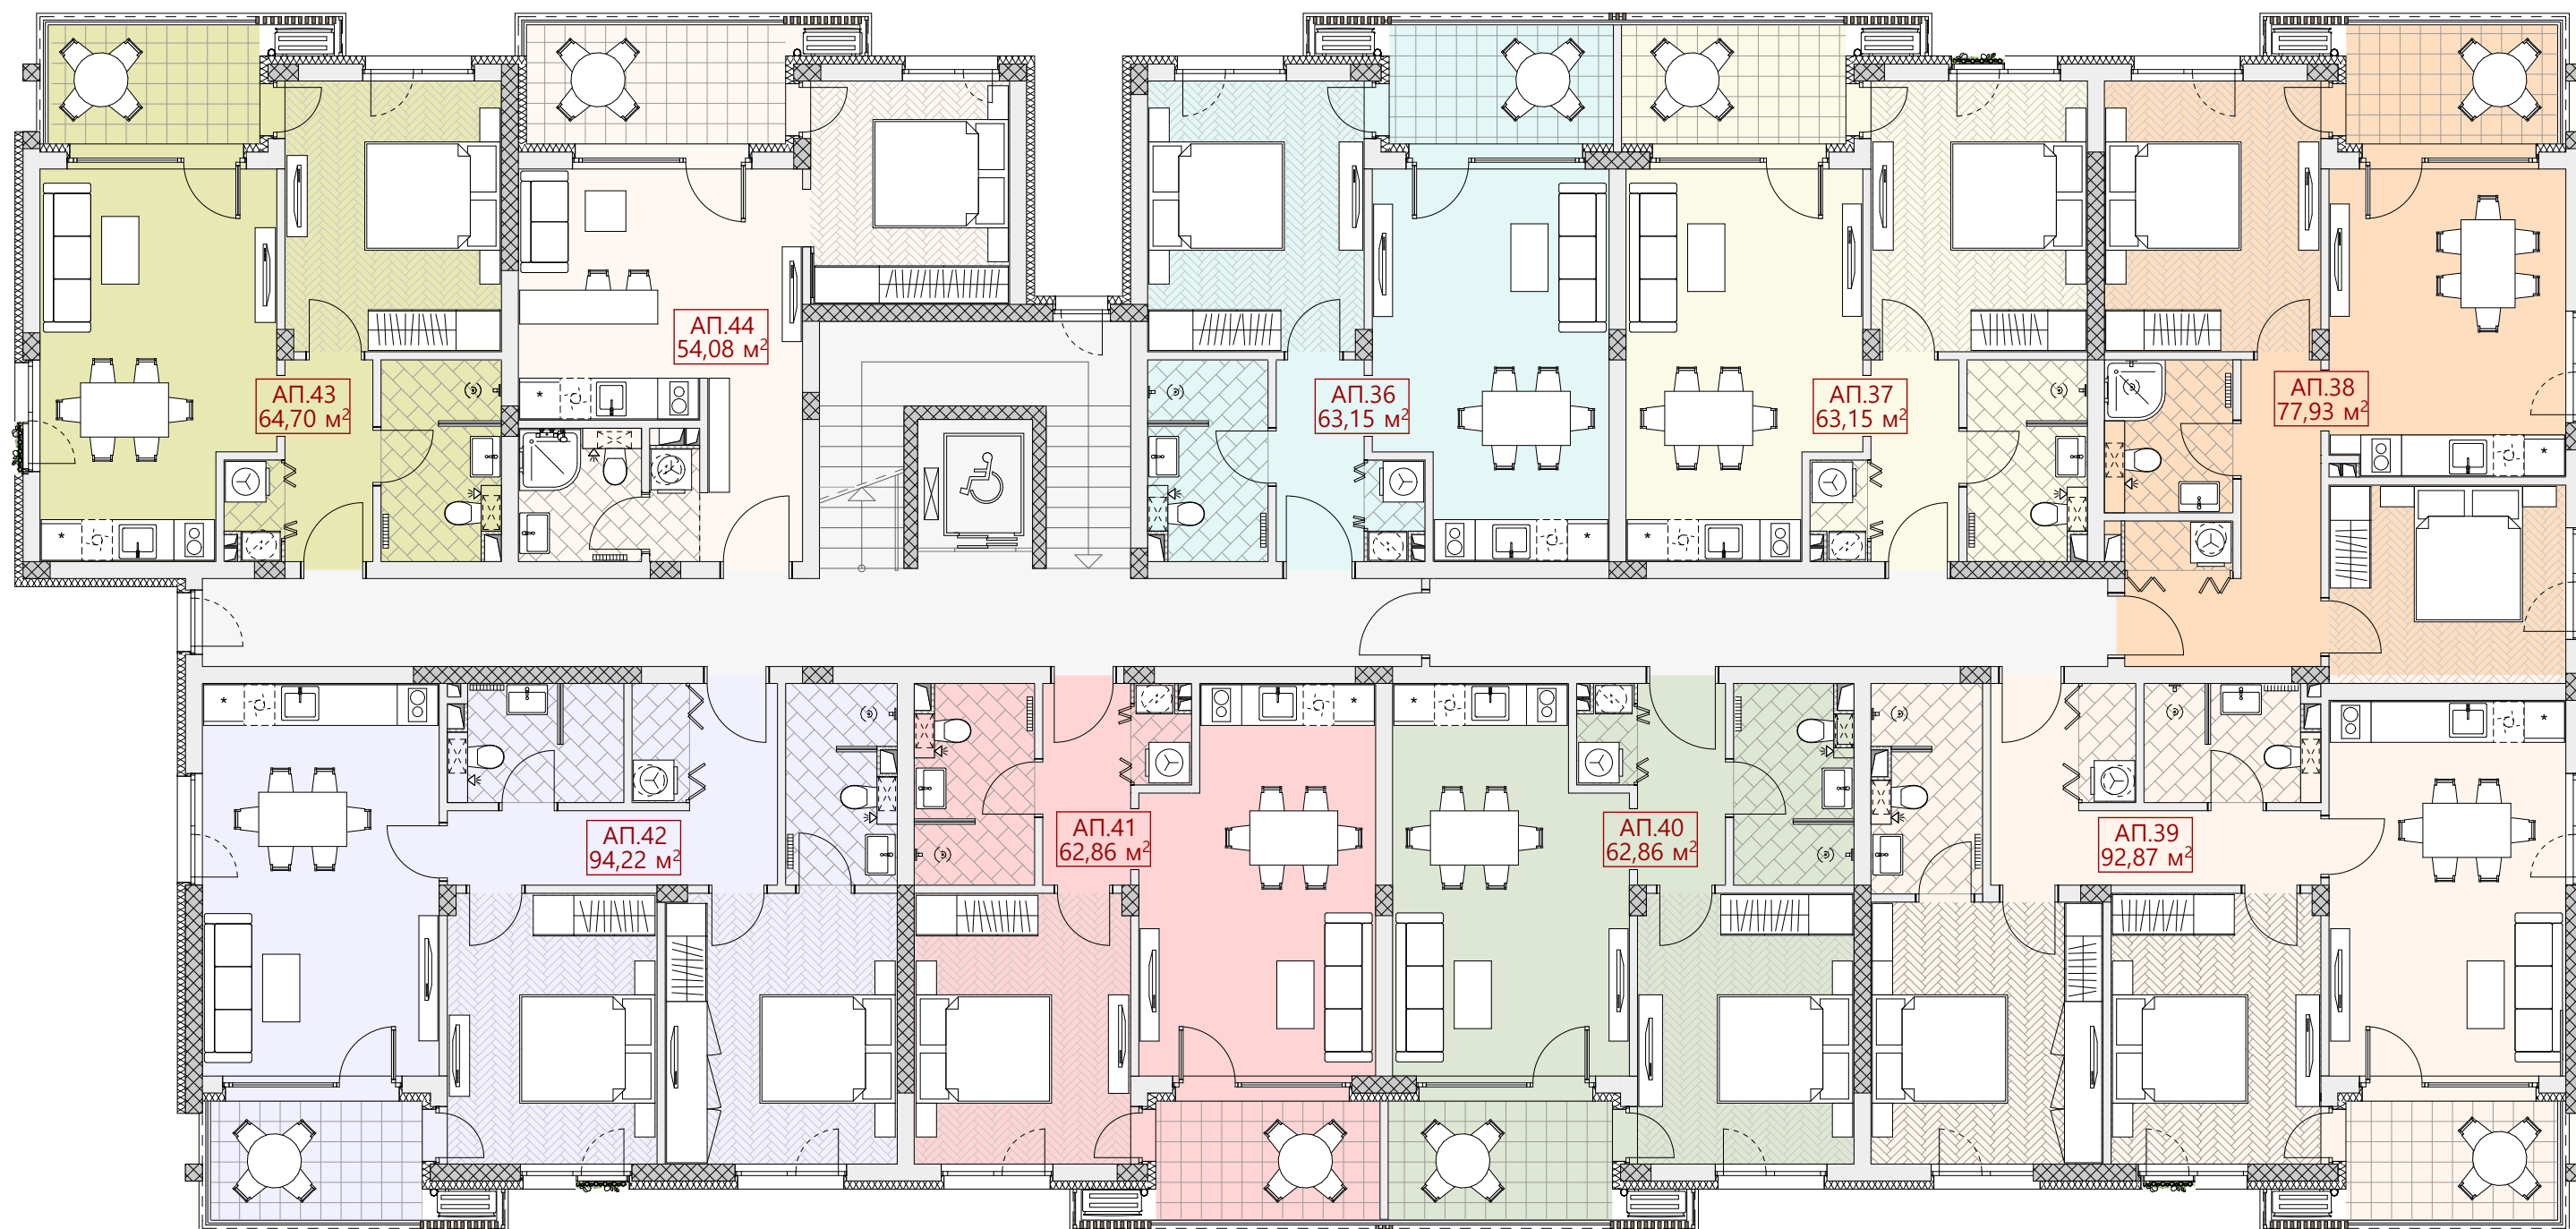


РАЗПРЕДЕЛЕНИЕ ПЕТИ ЕТАЖ (СГРАДА D)

с. обект	брой стаи	площ (кв.м.)	площ (обща части)	обща площ (кв.м.)
АП. 36	2	55,70	7,45	63,15 кв.м.
АП. 37	2	55,70	7,45	63,15 кв.м.
АП. 38	3	68,90	9,03	77,93 кв.м.
АП. 39	3	82,30	10,57	92,87 кв.м.
АП. 40	2	55,70	7,16	62,86 кв.м.

с. обект	брой стаи	площ (кв.м.)	площ (обща части)	обща площ (кв.м.)
АП. 41	2	55,70	7,16	62,86 кв.м.
АП. 42	3	83,30	10,92	94,22 кв.м.
АП. 43	2	57,00	7,70	64,70 кв.м.
АП. 44	2	47,70	6,38	54,08 кв.м.