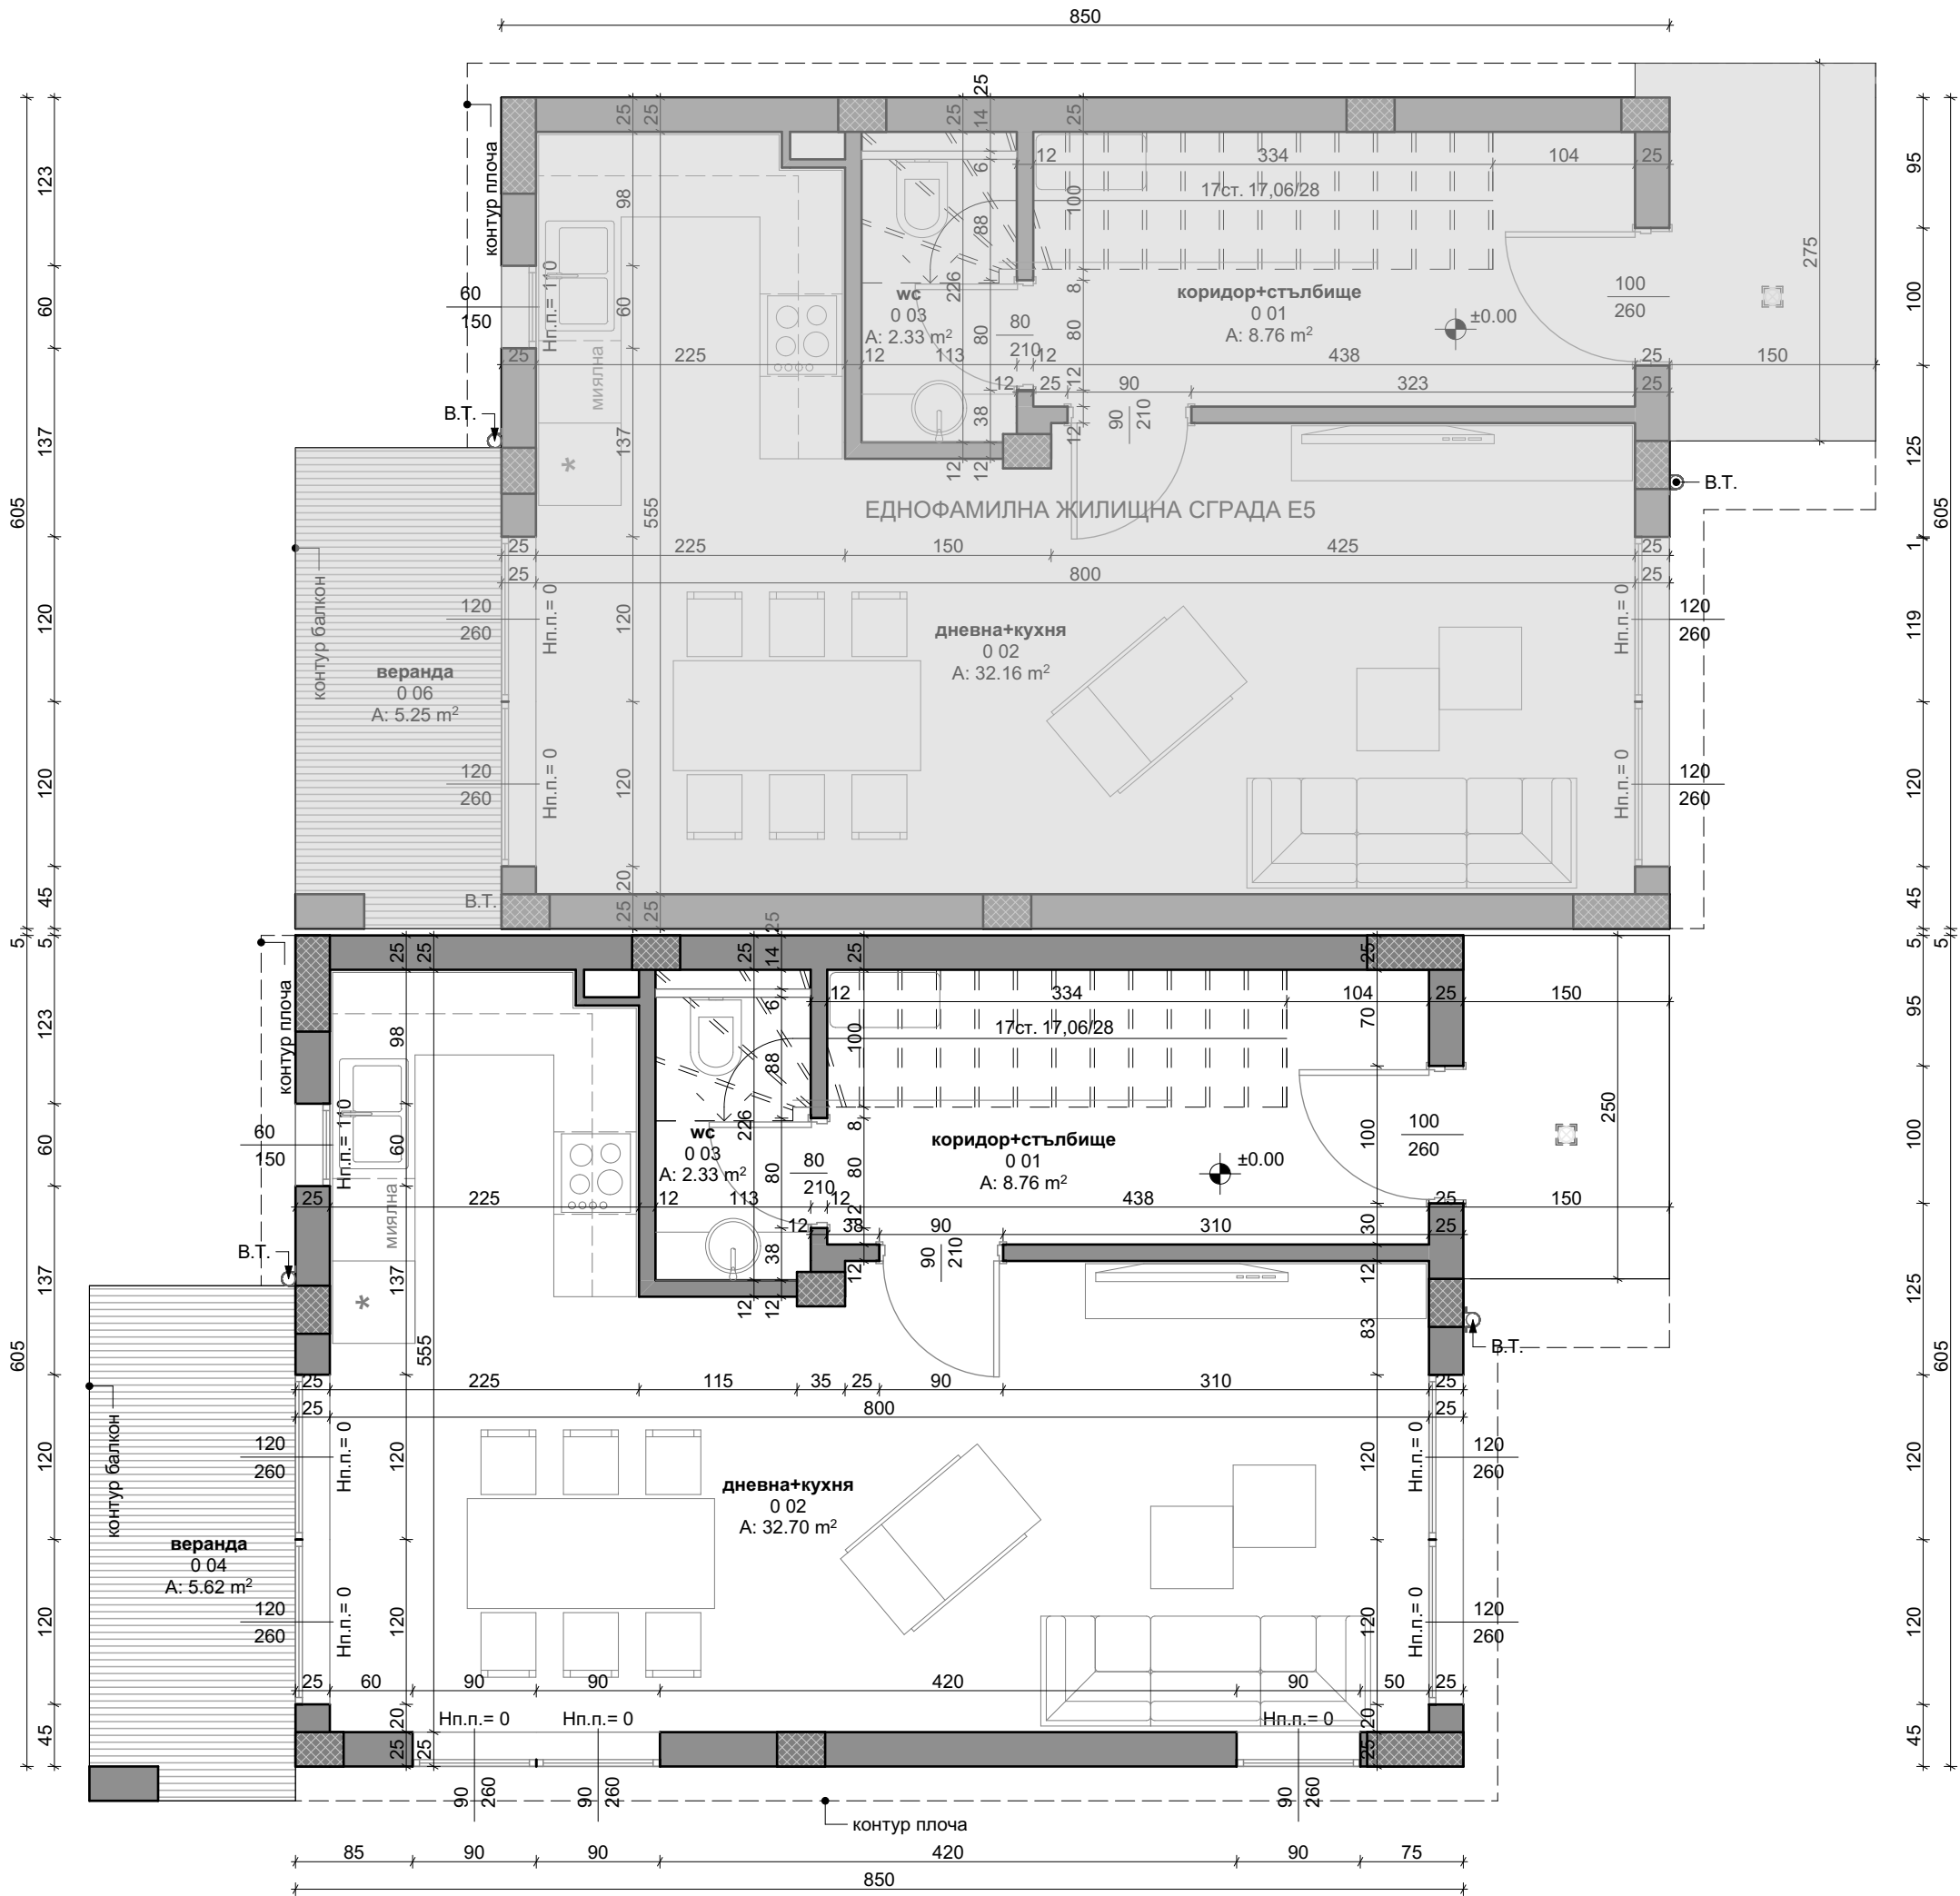




N	ПОМЕЩЕНИЕ	ПОД	СТЕНИ	ТАВАН	ПЛОЩ
0 01	коридор+стълбище	гранитогрес	латекс	латекс	8,76 m²
0 02	дневна+кухня	ламинат	латекс	латекс	32,69 m²
0 03	баня+wc	гранитогрес	фаянс	латекс	2,33 m²
0 04	веранда	гранитогрес			5,62 m²

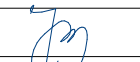
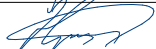
ЗАСТРОЕНА ПЛОЩ ПАРТЕР / КОТА +0,00 / - 55,18 m²

- ЗАБЕЛЕЖКИ:**
1. Всички вертикални коти и размери да се считат от кота готов под.
 2. Дограмата на врати, витрини и прозорци да се изпълни по мерки от място.
 3. Всички стоманобетонени работи и конструкции да се изпълняват задължително съгласно инженерно-конструктивния проект.

ЛЕГЕНДА:

стоманобетонен елемент	
зидове от тухла 25см	
зидове от тухла 12см	

ИНВЕСТИТОР	"ПЛАНЕКС 7" ООД
ОБЕКТ	КОМПЛЕКС ОТ ЕДНОФАМИЛНИ ЖИЛИЩНИ СГРАДИ - ЕТАПНО СТРОИТЕЛСТВО в ПИ 57491.18.626, м.18, м-т "Кошарите", землище на гр. Поморие
ЕТАП	ЕТАП 1
ПОДОБЕКТ	ЕДНОФАМИЛНА ЖИЛИЩНА СГРАДА Е4

ЧЕРТЕЖ		РАЗПРЕДЕЛЕНИЕ НА КОТА +0,00 / ПАРТЕР /	
ПРОЕКТАНТ	арх. Камен Кръстев		
СЪГЛАСУВАЛИ			
СК	инж. М. Жеков		
ВиК	инж. Б. Дукова		
ЕЛ	инж. М. Маринов		
ЕЕТ	инж. Хр. Димов		

ФАЗА	Т.П.	ЧАСТ	АРХИТЕКТУРА
	ДАТА	МАЩАБ	ЛИСТ
	06.2025 г.	1:50	2 / 10