


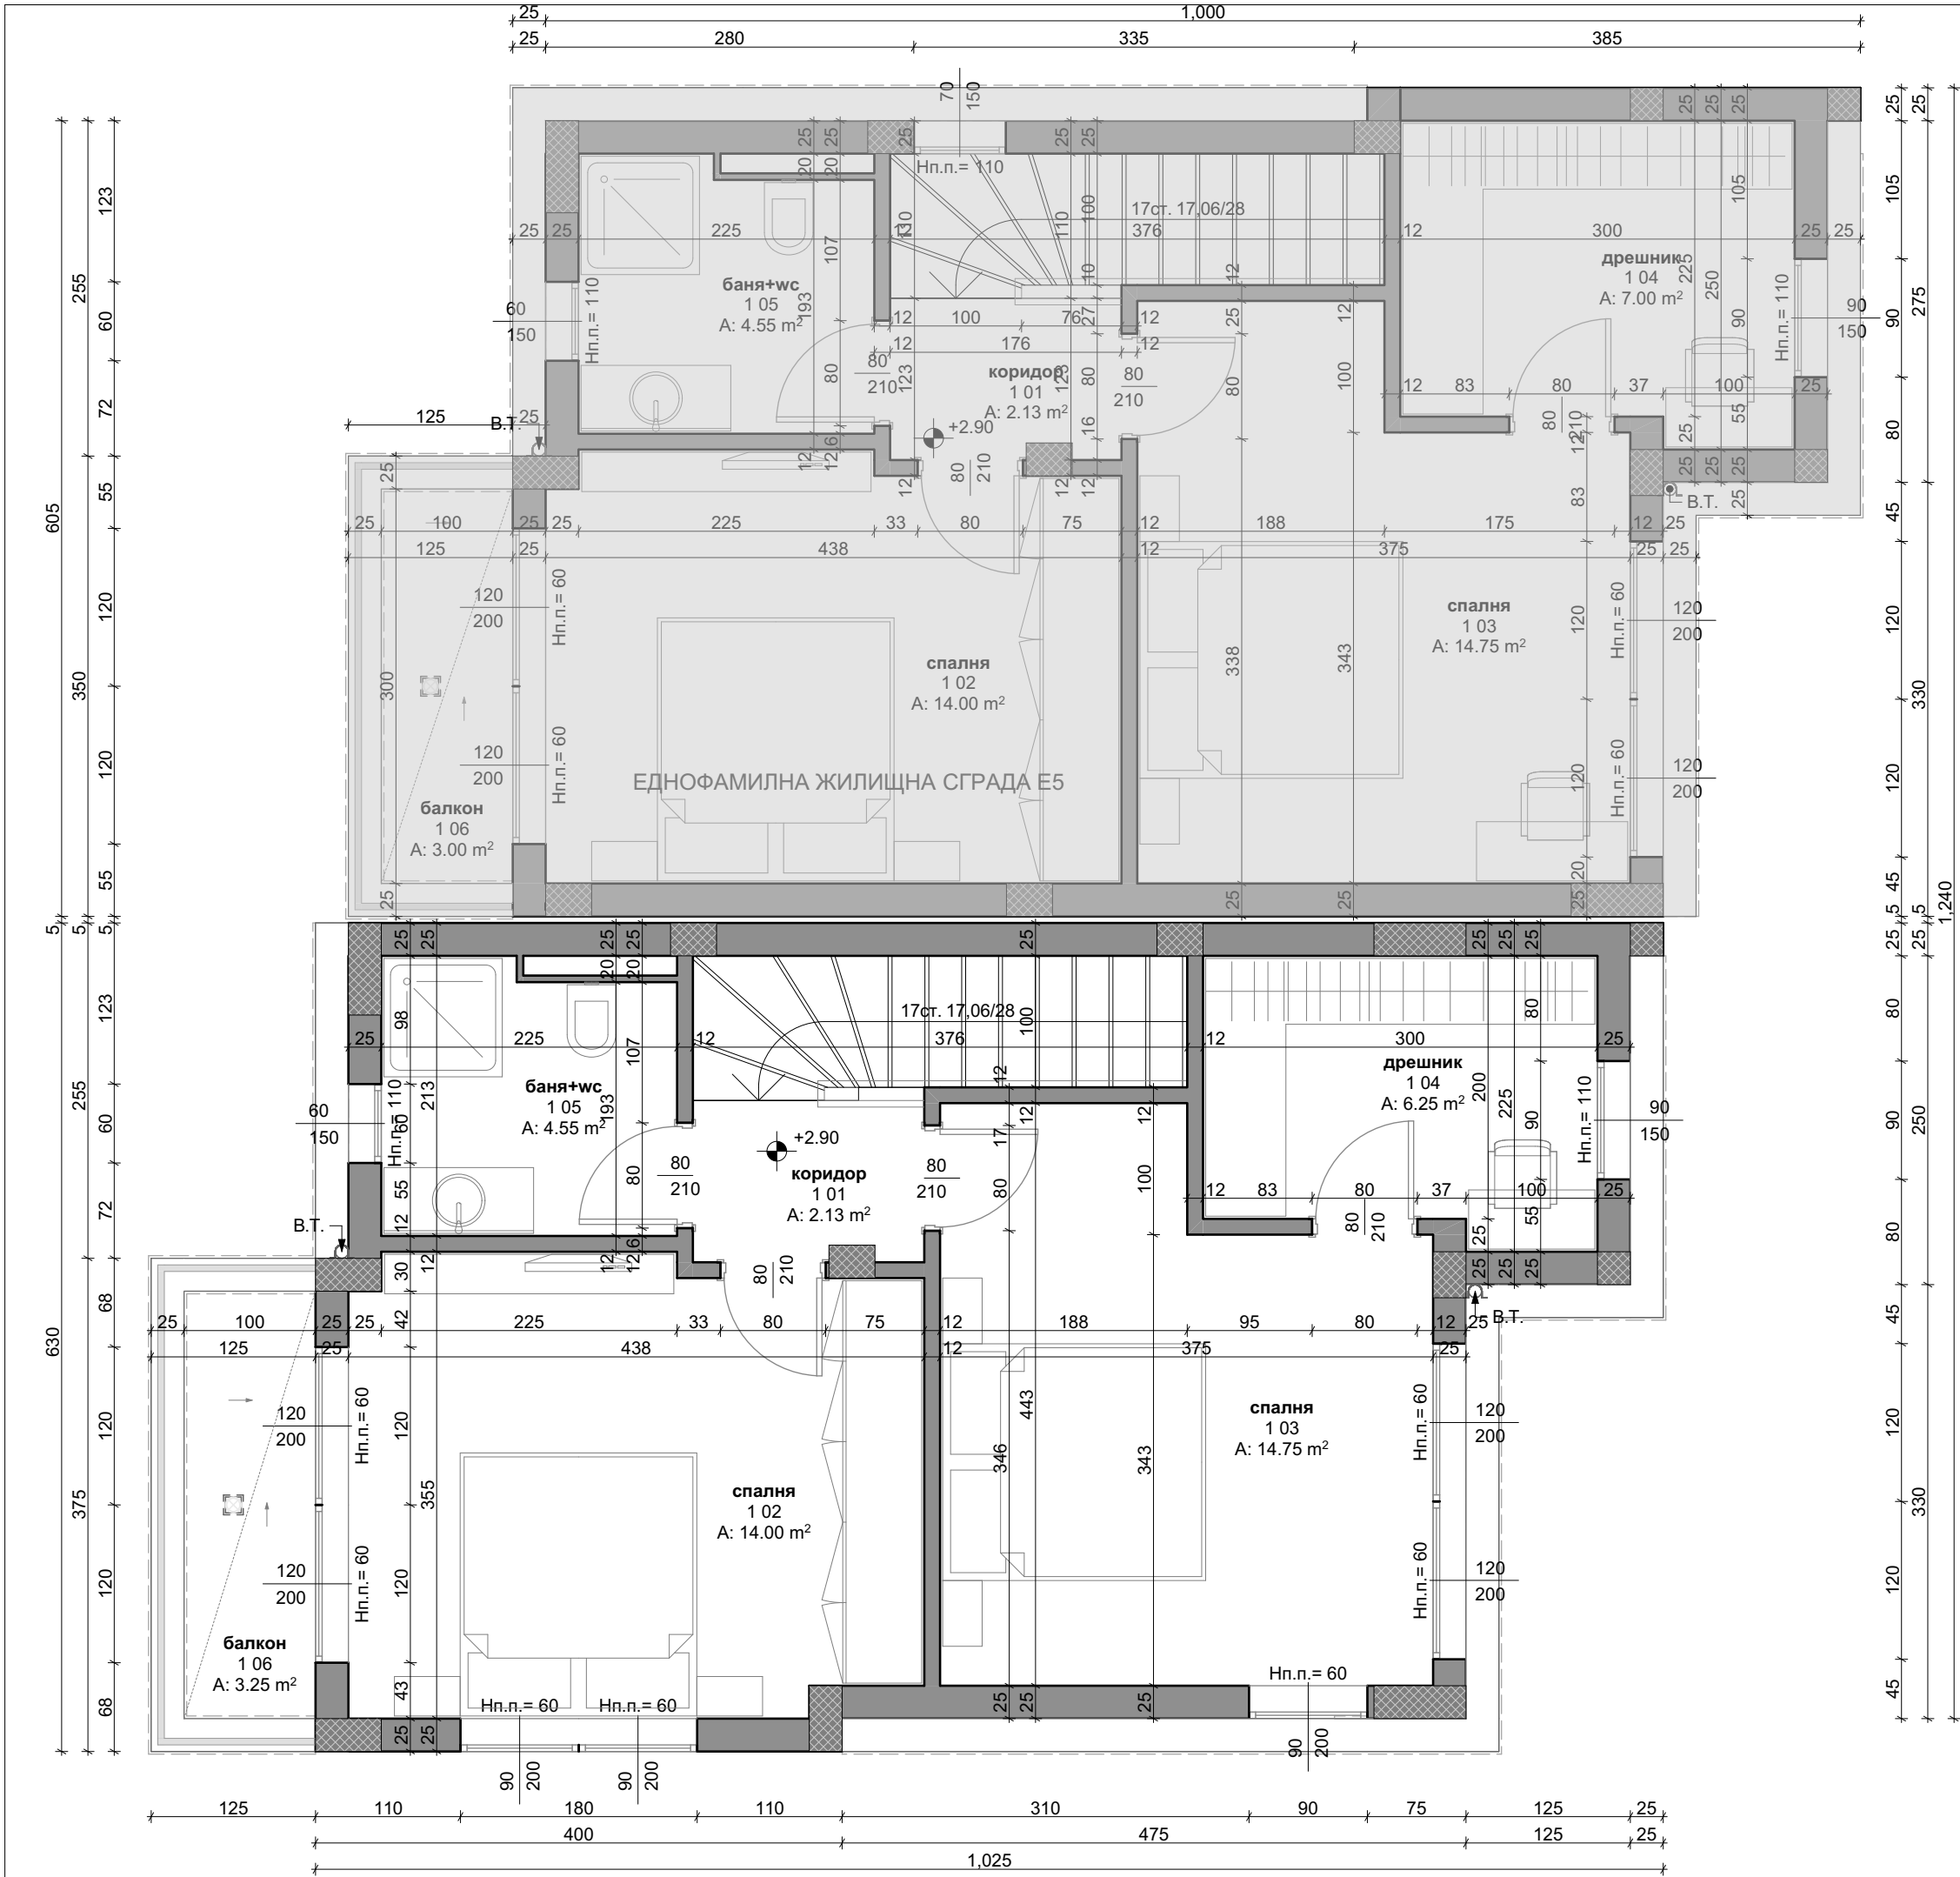

N	ПОМЕЩЕНИЕ	ПОД	СТЕНИ	ТАВАН	ПЛОЩ
1 01	коридор	гранитогрес	латекс	латекс	2,13 m²
1 02	спалня	ламинат	латекс	латекс	14,00 m²
1 03	спалня	ламинат	латекс	латекс	14,75 m²
1 04	дрешник	ламинат	латекс	латекс	6,25 m²
1 05	баня+wc	гранитогрес	фаянс	латекс	4,55 m²
1 06	балкон	гранитогрес			3,25 m²

ЗАСТРОЕНА ПЛОЩ 1 ЕТАЖ / КОТА +2,90 / - 61,43 m²

- ЗАБЕЛЕЖКИ:**
- Всички вертикални коти и размери да се считат от кота готов под.
 - Дограмата на врати, витрини и прозорци да се изпълни по мерки от място.
 - Всички стоманобетонови работи и конструкции да се изпълняват задължително съгласно инженерно-конструктивния проект.

- ЛЕГЕНДА:**
- стоманобетонен елемент
 - зидове от тухла 25см
 - зидове от тухла 12см

newLEVEL ARCHITECTS	
ИНВЕСТИТОР	"ПЛАНЕКС 7" ООД
ОБЕКТ	КОМПЛЕКС ОТ ЕДНОФАМИЛНИ ЖИЛИЩНИ СГРАДИ - ЕТАПНО СТРОИТЕЛСТВО в ПИ 57491.18.626, м.18, м-т "Кошарите", землище на гр. Поморие
ЕТАП	ЕТАП 1
ПОДОБЕКТ	ЕДНОФАМИЛНА ЖИЛИЩНА СГРАДА Е4

ЧЕРТЕЖ РАЗПРЕДЕЛЕНИЕ НА КОТА +2,90 / ЕТАЖ 1 /

ПРОЕКТАНТ	арх. Камен Кръстев	Камен Кръстев
СЪГЛАСУВАЛИ		
СК	инж. М. Жеков	М. Жеков
ВиК	инж. Б. Дукова	Б. Дукова
ЕЛ	инж. М. Маринов	М. Маринов
ЕЕТ	инж. Хр. Димов	Хр. Димов

ФАЗА	Т.П.	ЧАСТ	АРХИТЕКТУРА
	ДАТА	МАЩАБ	ЛИСТ
	06.2025 г.	1:50	3 / 10